


牛深文化会館・舞台平面図面

- 搬入口(H 3.3m, W 3m)
- 水平幕
- バトン5
- 大黒幕
- バトン4
- U・H
- カスミ幕3
- バトン3
- 袖幕 3
- サス 3
- 紗幕/バトン
- 中割幕
- カスミ幕2
- バトン2
- サス 2
- ボーダー2
- 袖幕2
- カスミ幕
- バトン1
- サス 1
- ボーダー1
- 袖幕1
- 定式幕
- 暗転幕
- バトン6
- 緞帳

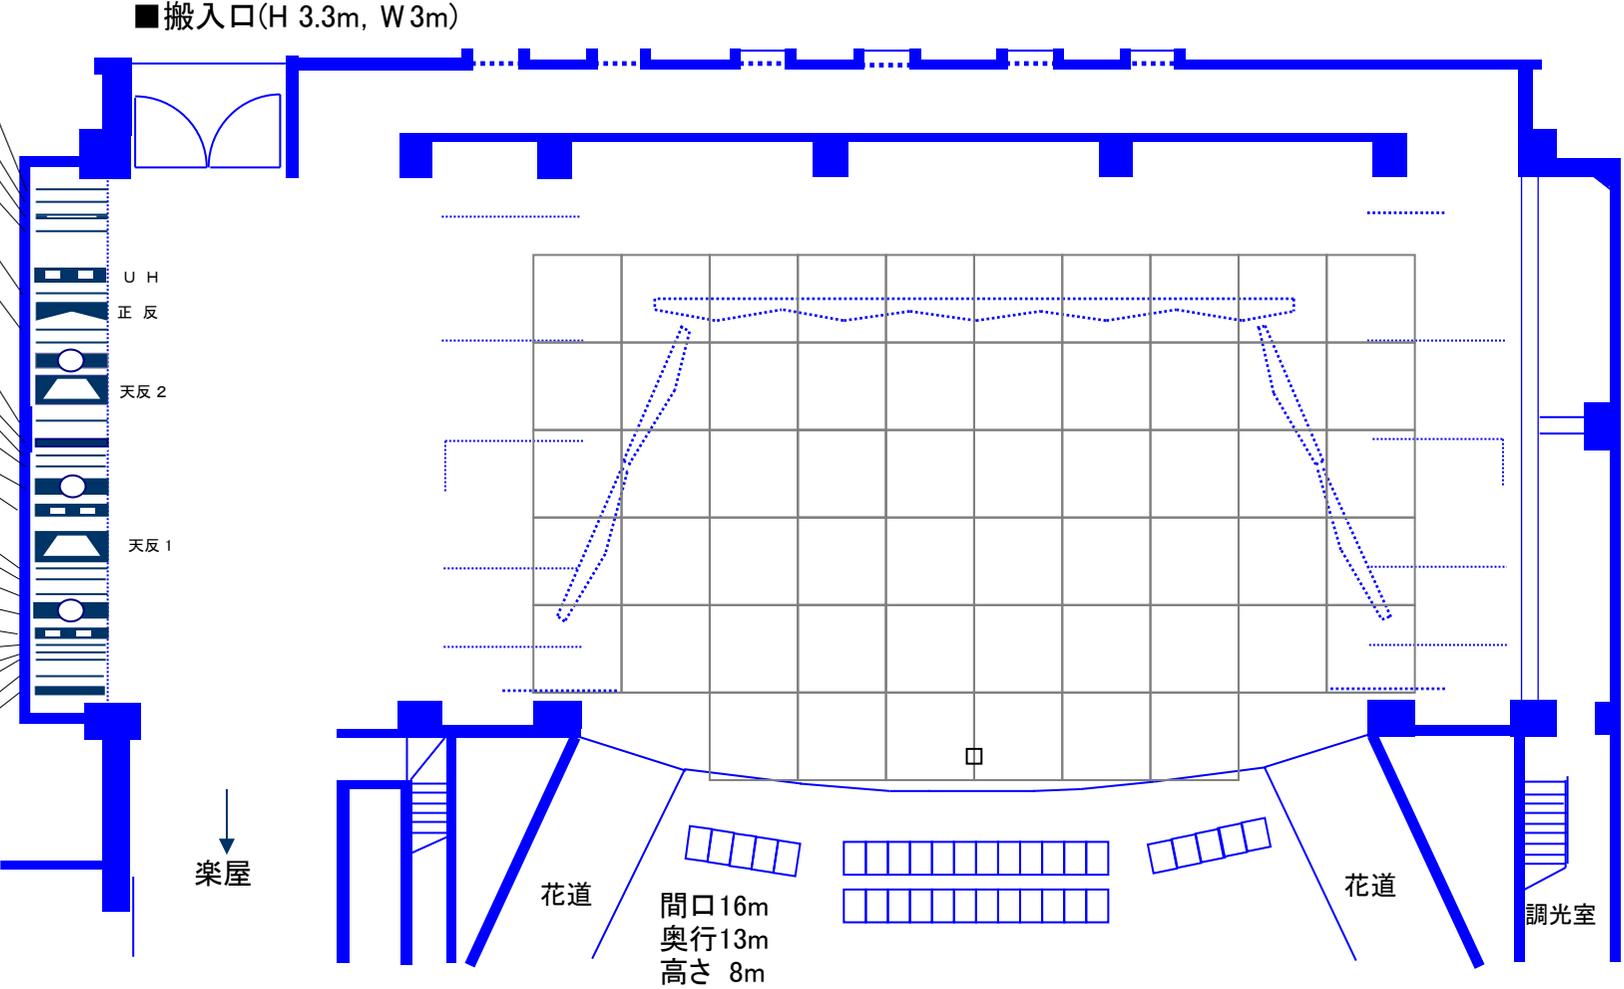

楽屋

花道

間口 16m
奥行 13m
高さ 8m

花道

調光室